


Erdgeschoss
1. Obergeschoss
Attika

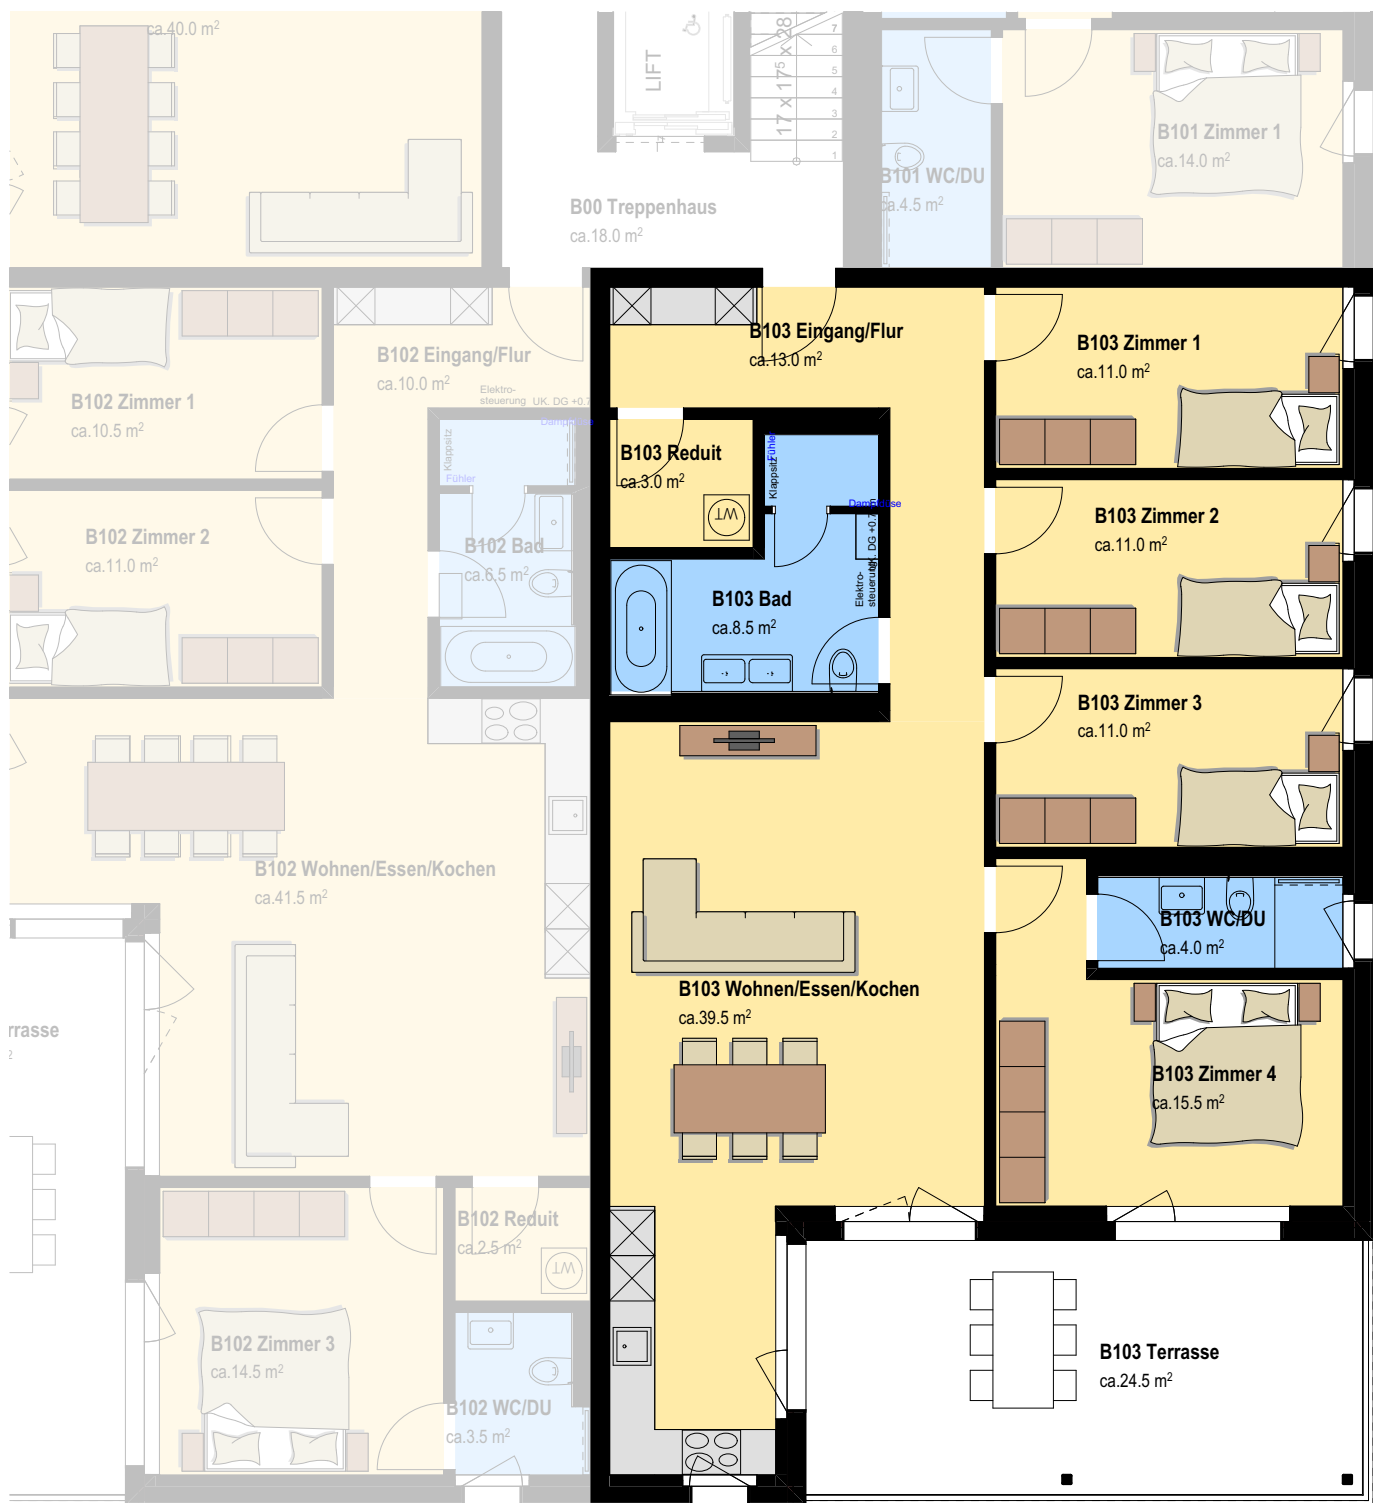

Majel Immobilien AG
Weinfelderstrasse 87
8580 Amriswil

Projekt
2 MFH Guggenbühlstrasse 7+9,
8586 Erlen

Alle Angaben ohne Gewähr.
Eingezeichnetes Möbiliar hat reinen Darstellungscharakter.

Verkaufsplan
Wohnung B103

Wohnungsdaten
Zimmer
Wohnfläche
Balkon

5.5
ca. 116.5 m²
ca. 22.0 m²

